






Условные обозначения

-  Столбы для освещения тип -1
-  Урна тип -1
-  Столбы для освещения тип -2
-  Урна тип -2
-  Многолетние деревья


Испол.	Дадашев			
Изм.	Лист	№ докум.	Подп.	Дата

Линия совмещения с листом №3

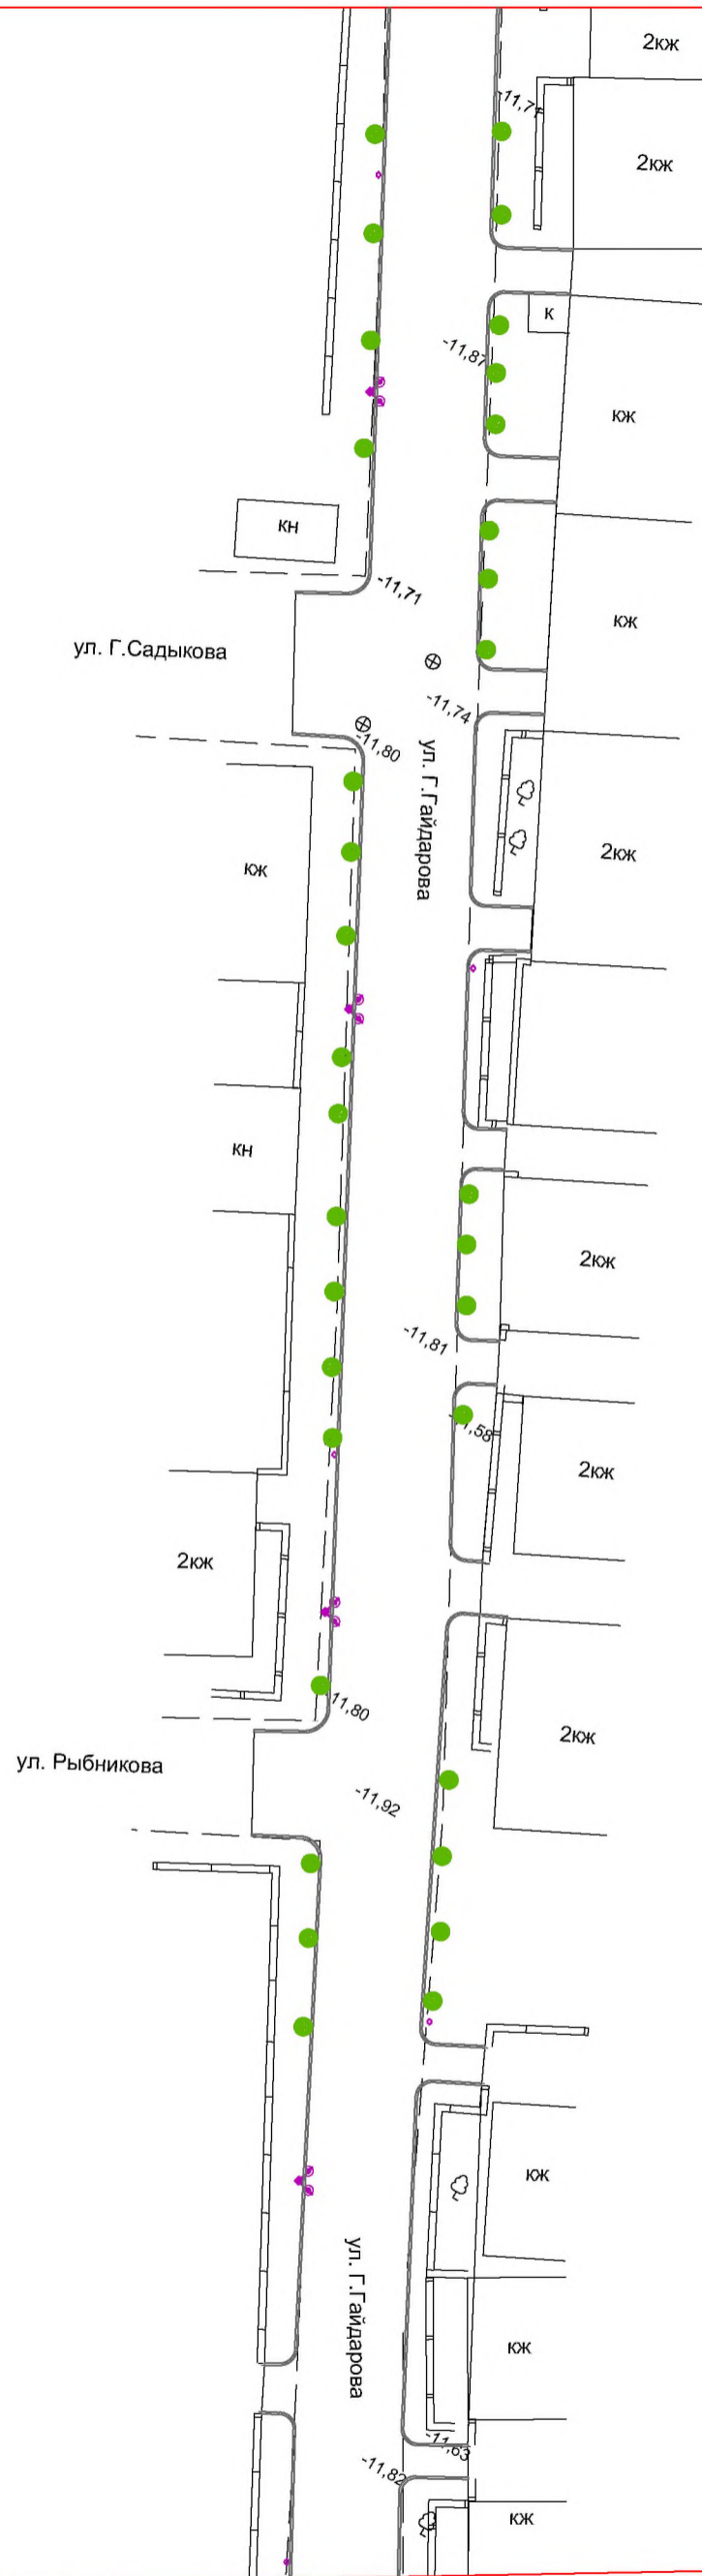


Линия совмещения с листом №1


Испол.	Дадашев			
Изм.	Лист	№ докум.	Подп.	Дата

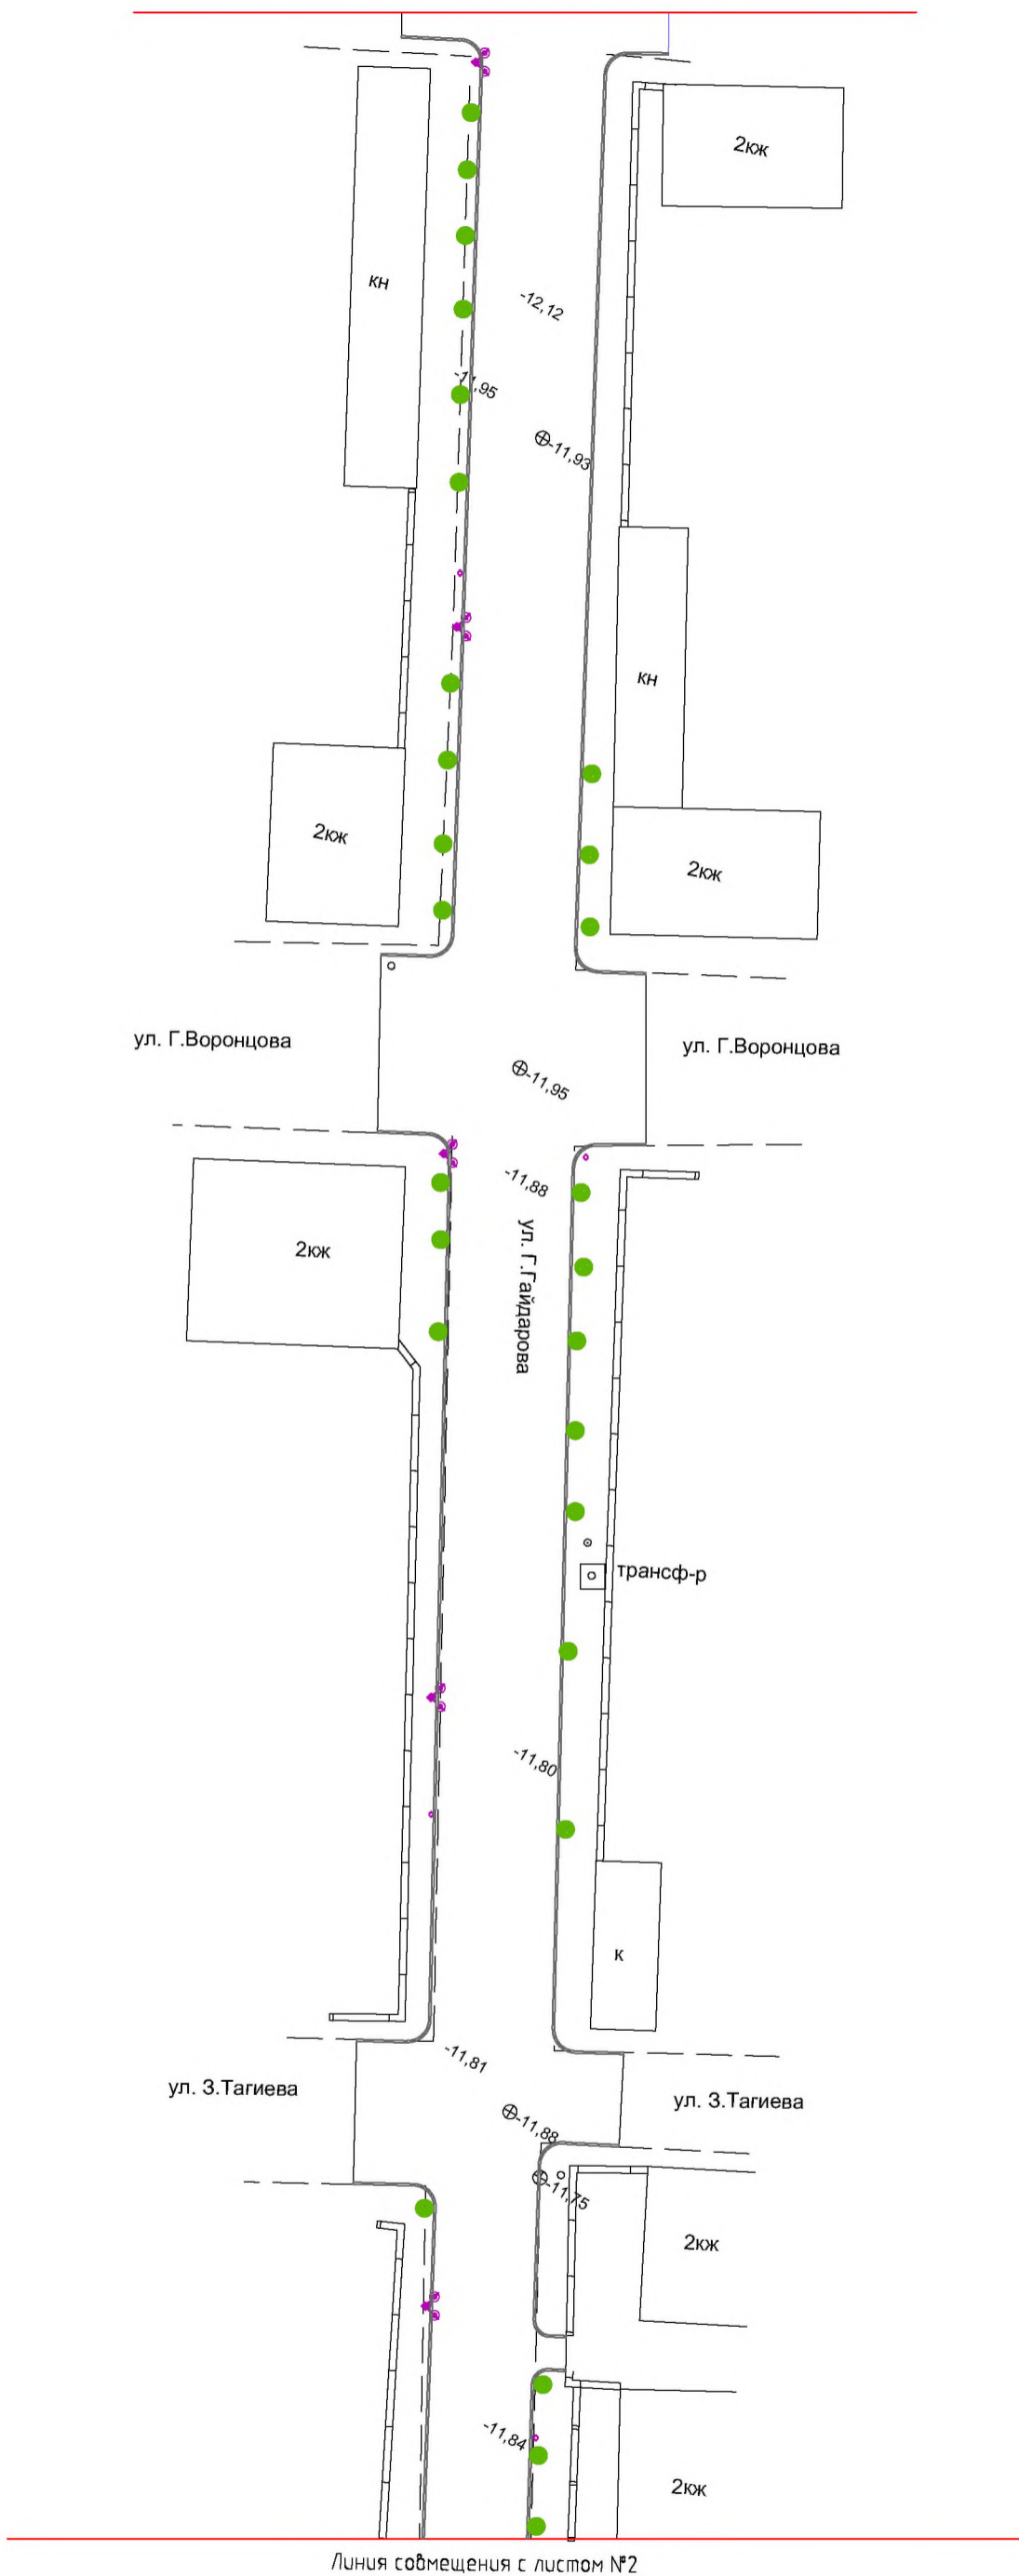

Испол.	Дадашев			
Изм.	Лист	№ докум.	Подп.	Дата

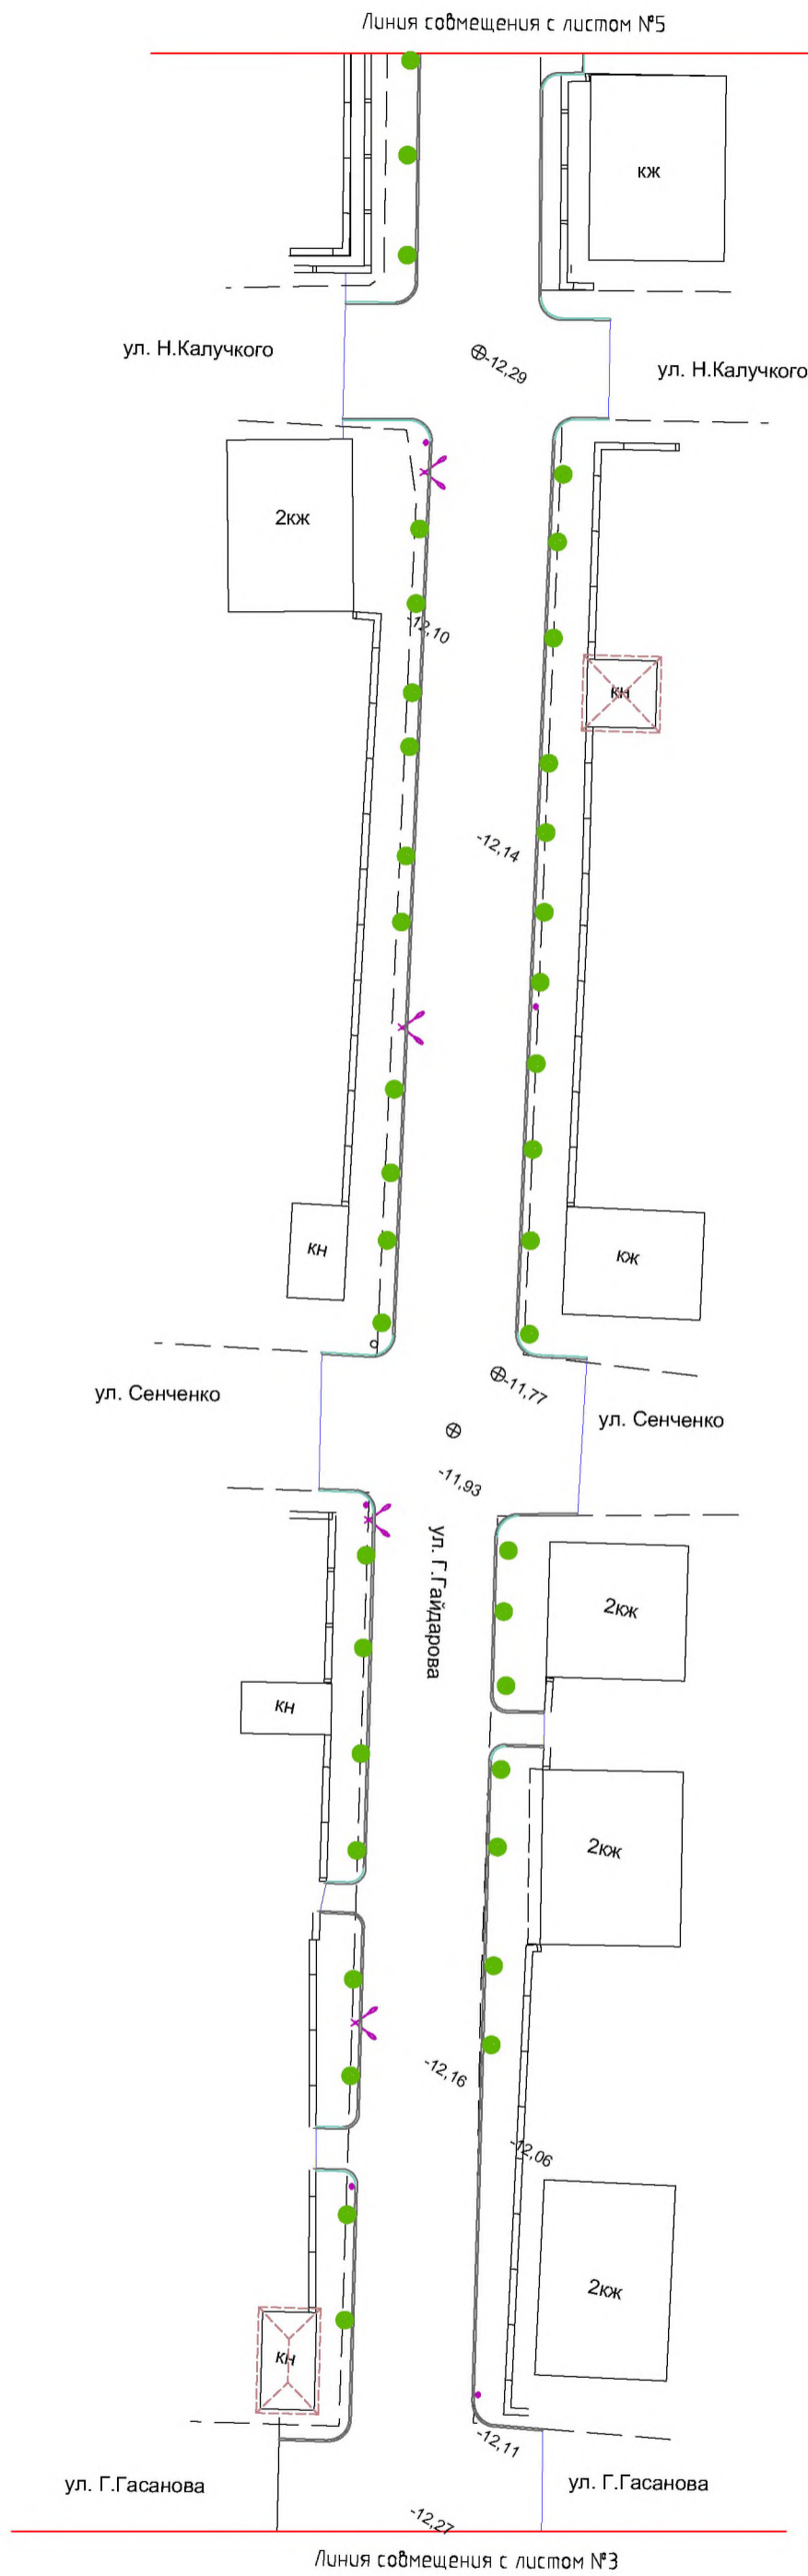


Испол.	Дадашев			
Изм.	Лист	№ докум.	Подп.	Дата

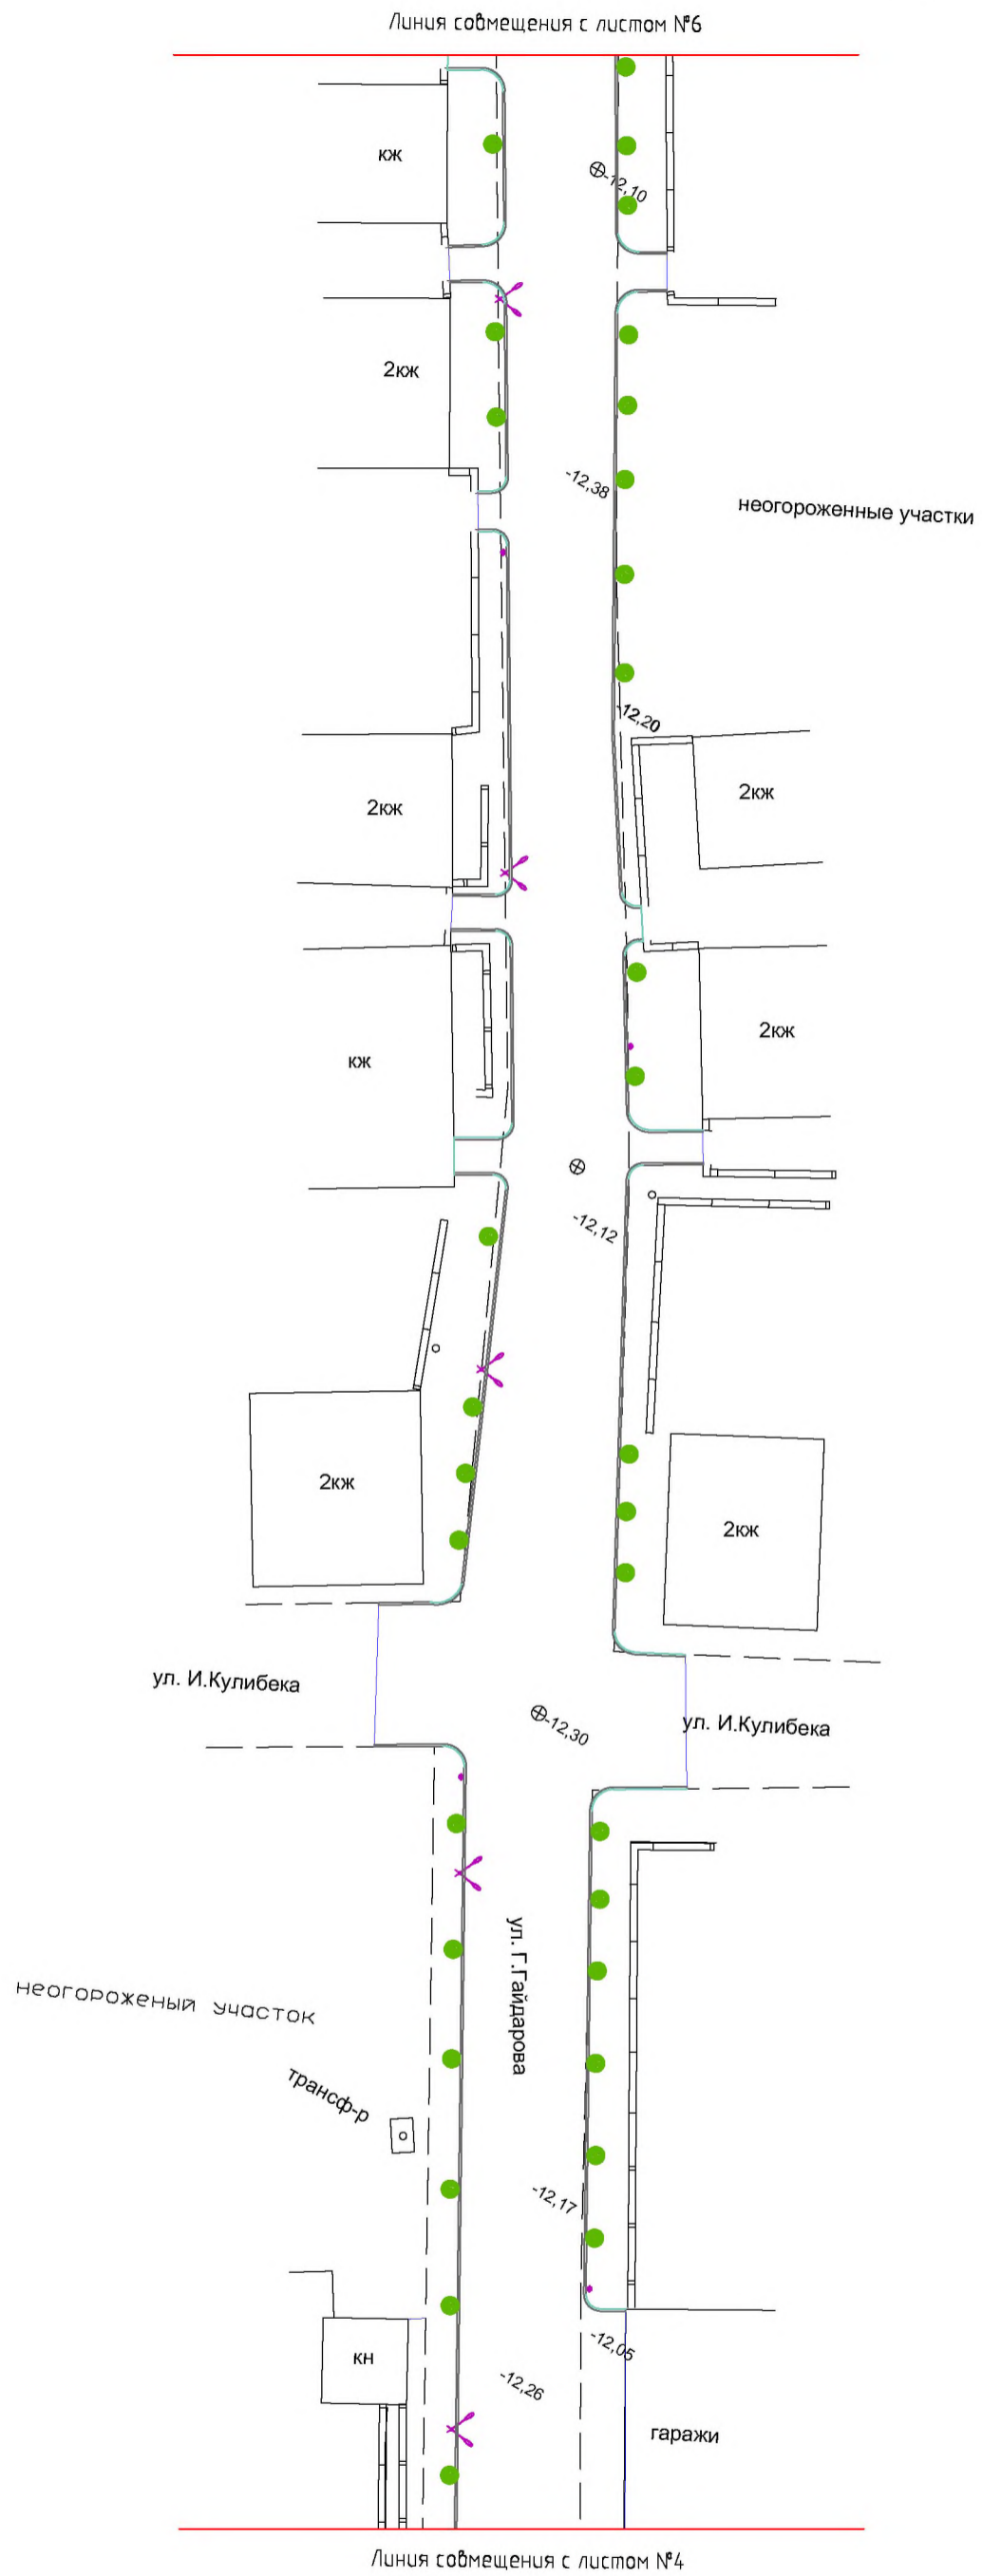

Испол.	Дадашев			
Изм.	Лист	№ докум.	Подп.	Дата

План благоустройства и озеленения
М 1:500

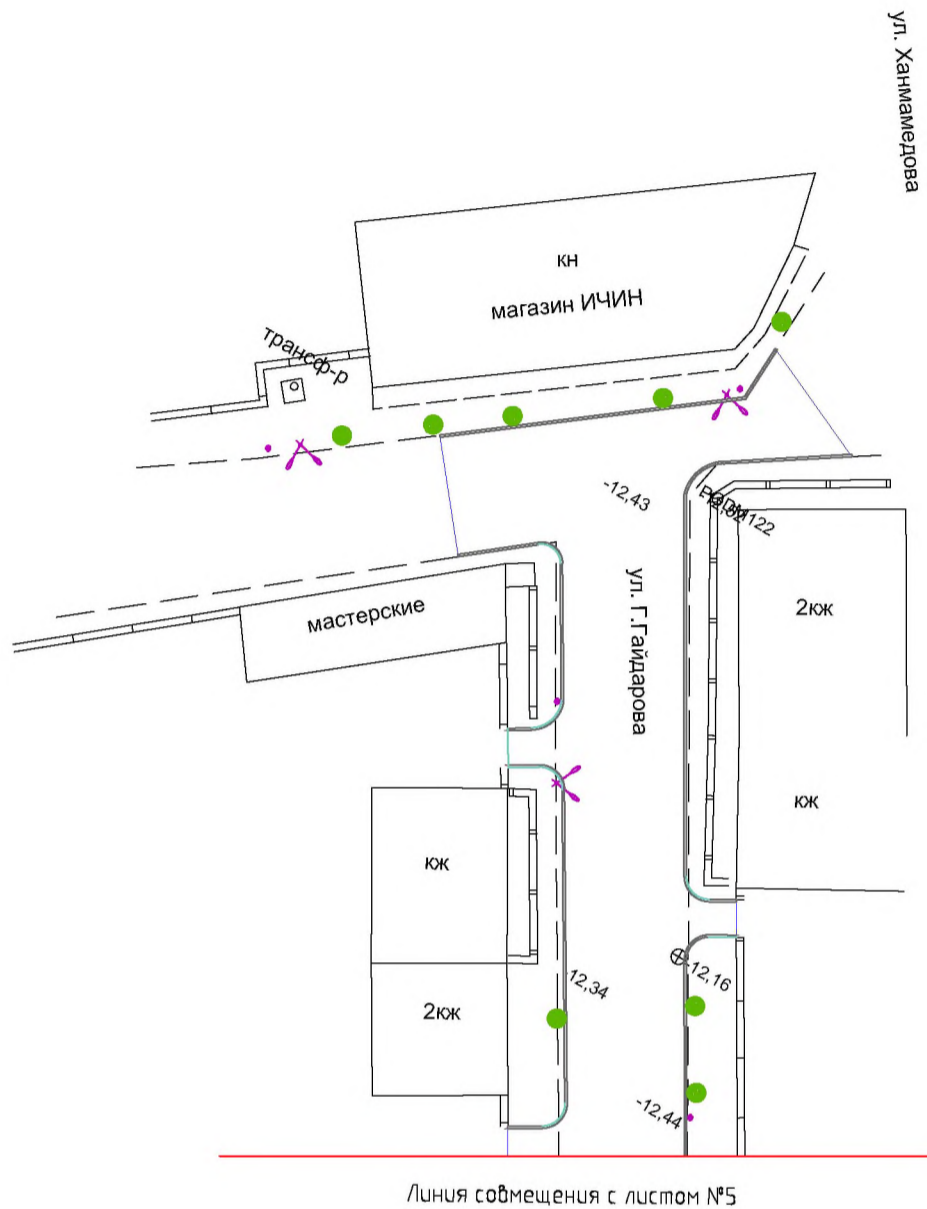


КОНСТРУКЦИЯ ДОРОЖНОЙ ОДЕЖДЫ АВТОДОРОГ
Тип А1

Горячий плотный мелкозернистый асфальтобетон типа Б марки II по ГОСТ 9128-97	- 0,04 м
Горячий пористый крупнозернистый асфальтобетон марки II по ГОСТ 9128-97	- 0,06 м
Фракционированный щебень (фр.40 - 70) М600 по ГОСТ 8267-93, уложенный по принципу заклинки	- 0,35 м
Песок природный крупный по ГОСТ 8736-93	- 0,10 м
Уплотненный грунт	

Объемы работ

Площадь тротуарного покрытия - 4300м²
 Площадь асфальтового покрытия - 8800м²
 Бордюр(бортовой камень) - 2000 м
 Поребрики - 450м
 Светильники - 24шт с шагом 40м
 Урны - 30шт
 Деревья - 160шт

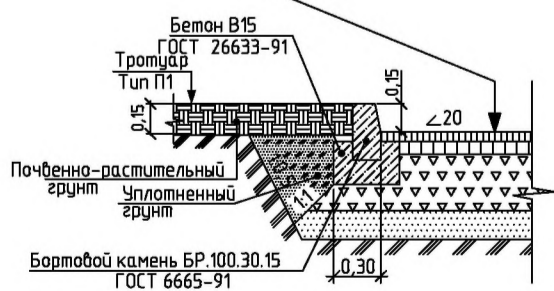

Испол.	Дадашев			
Изм.	Лист	№ докум.	Подп.	Дата


План благоустройства и озеленения

Лист

6

Формат

А3

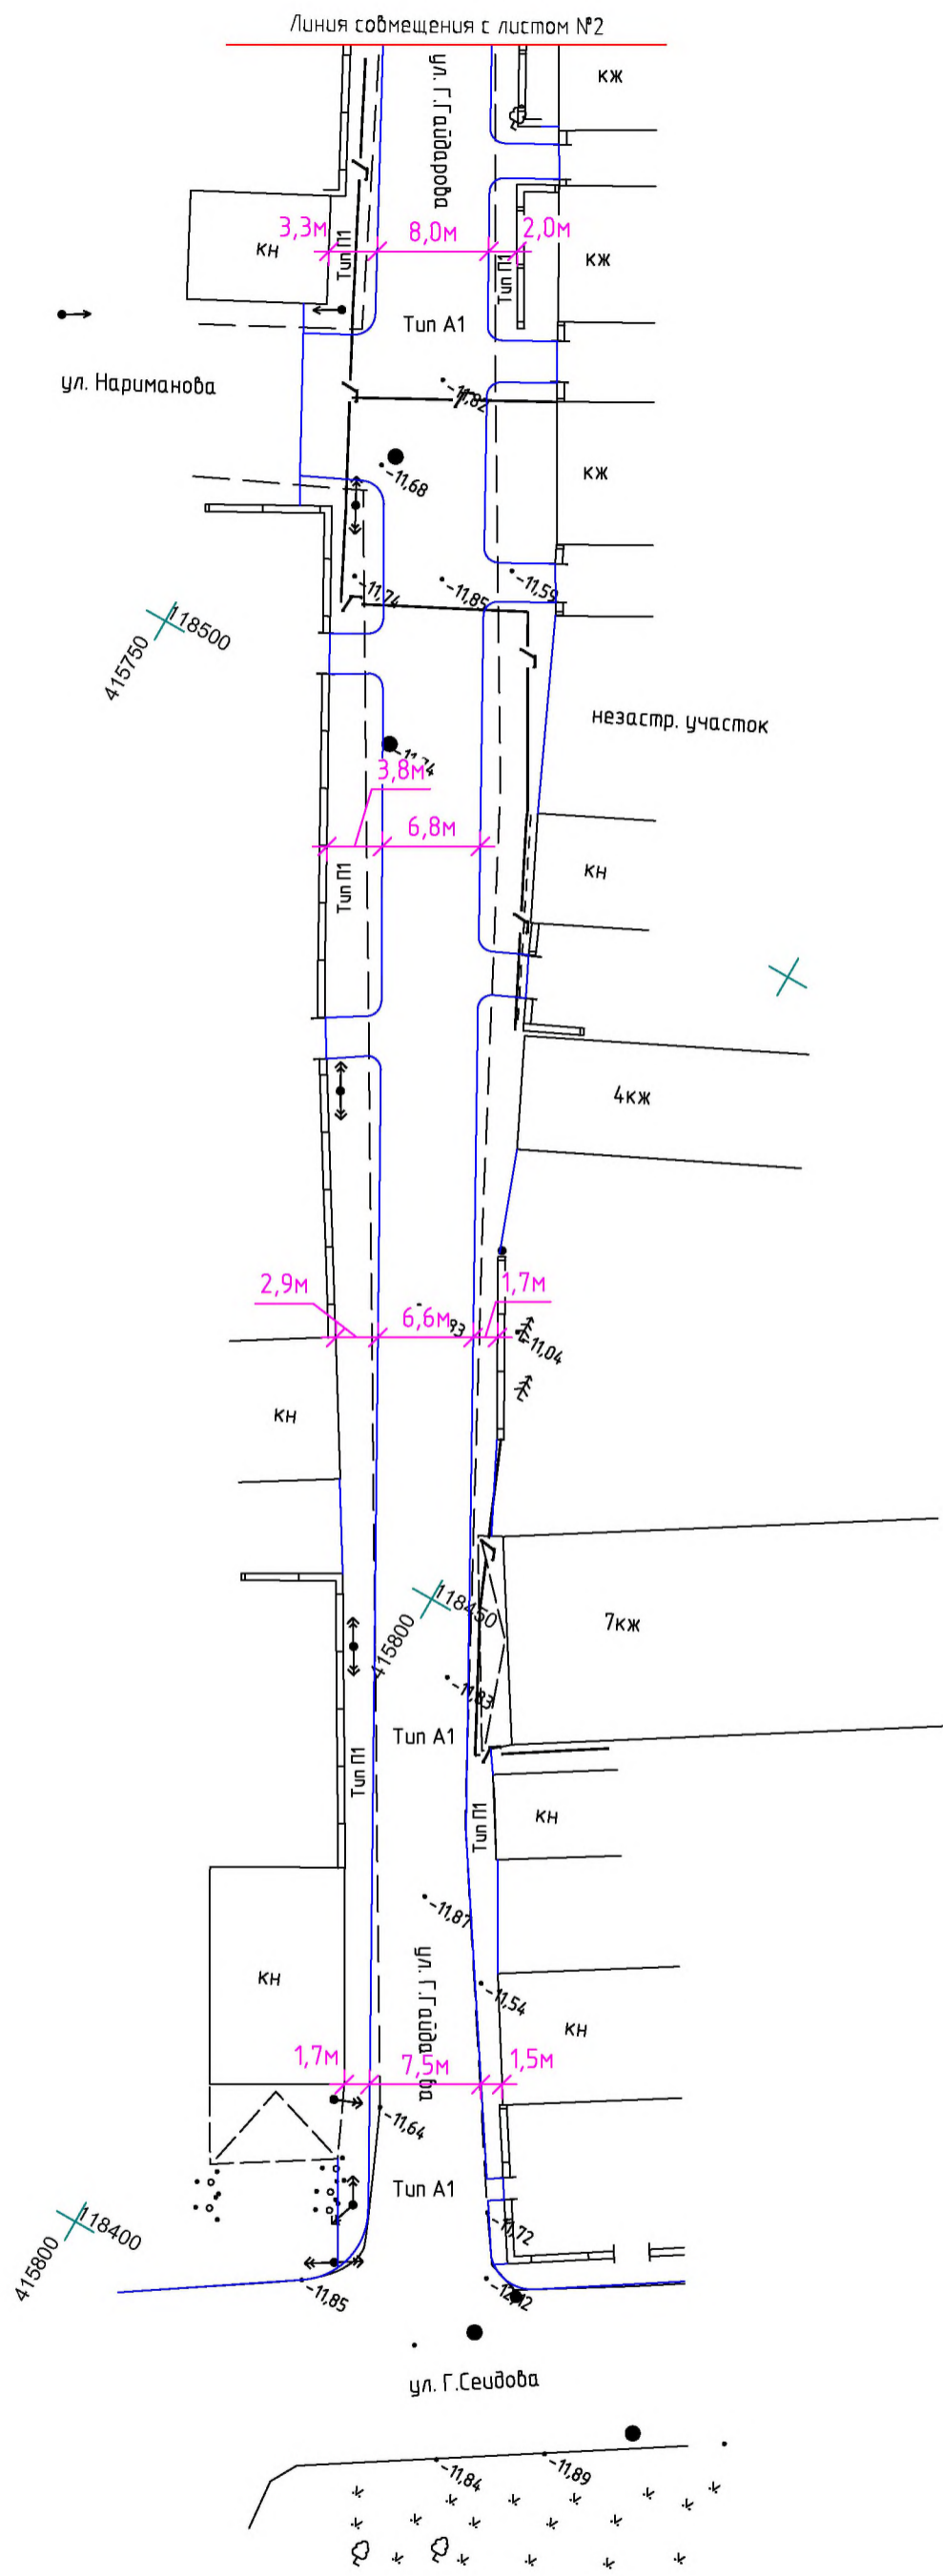

Испол.	Дадашев			
Изм.	Лист	№ докум.	Подп.	Дата


Разбивочный план

Лист

1

Формат

A3

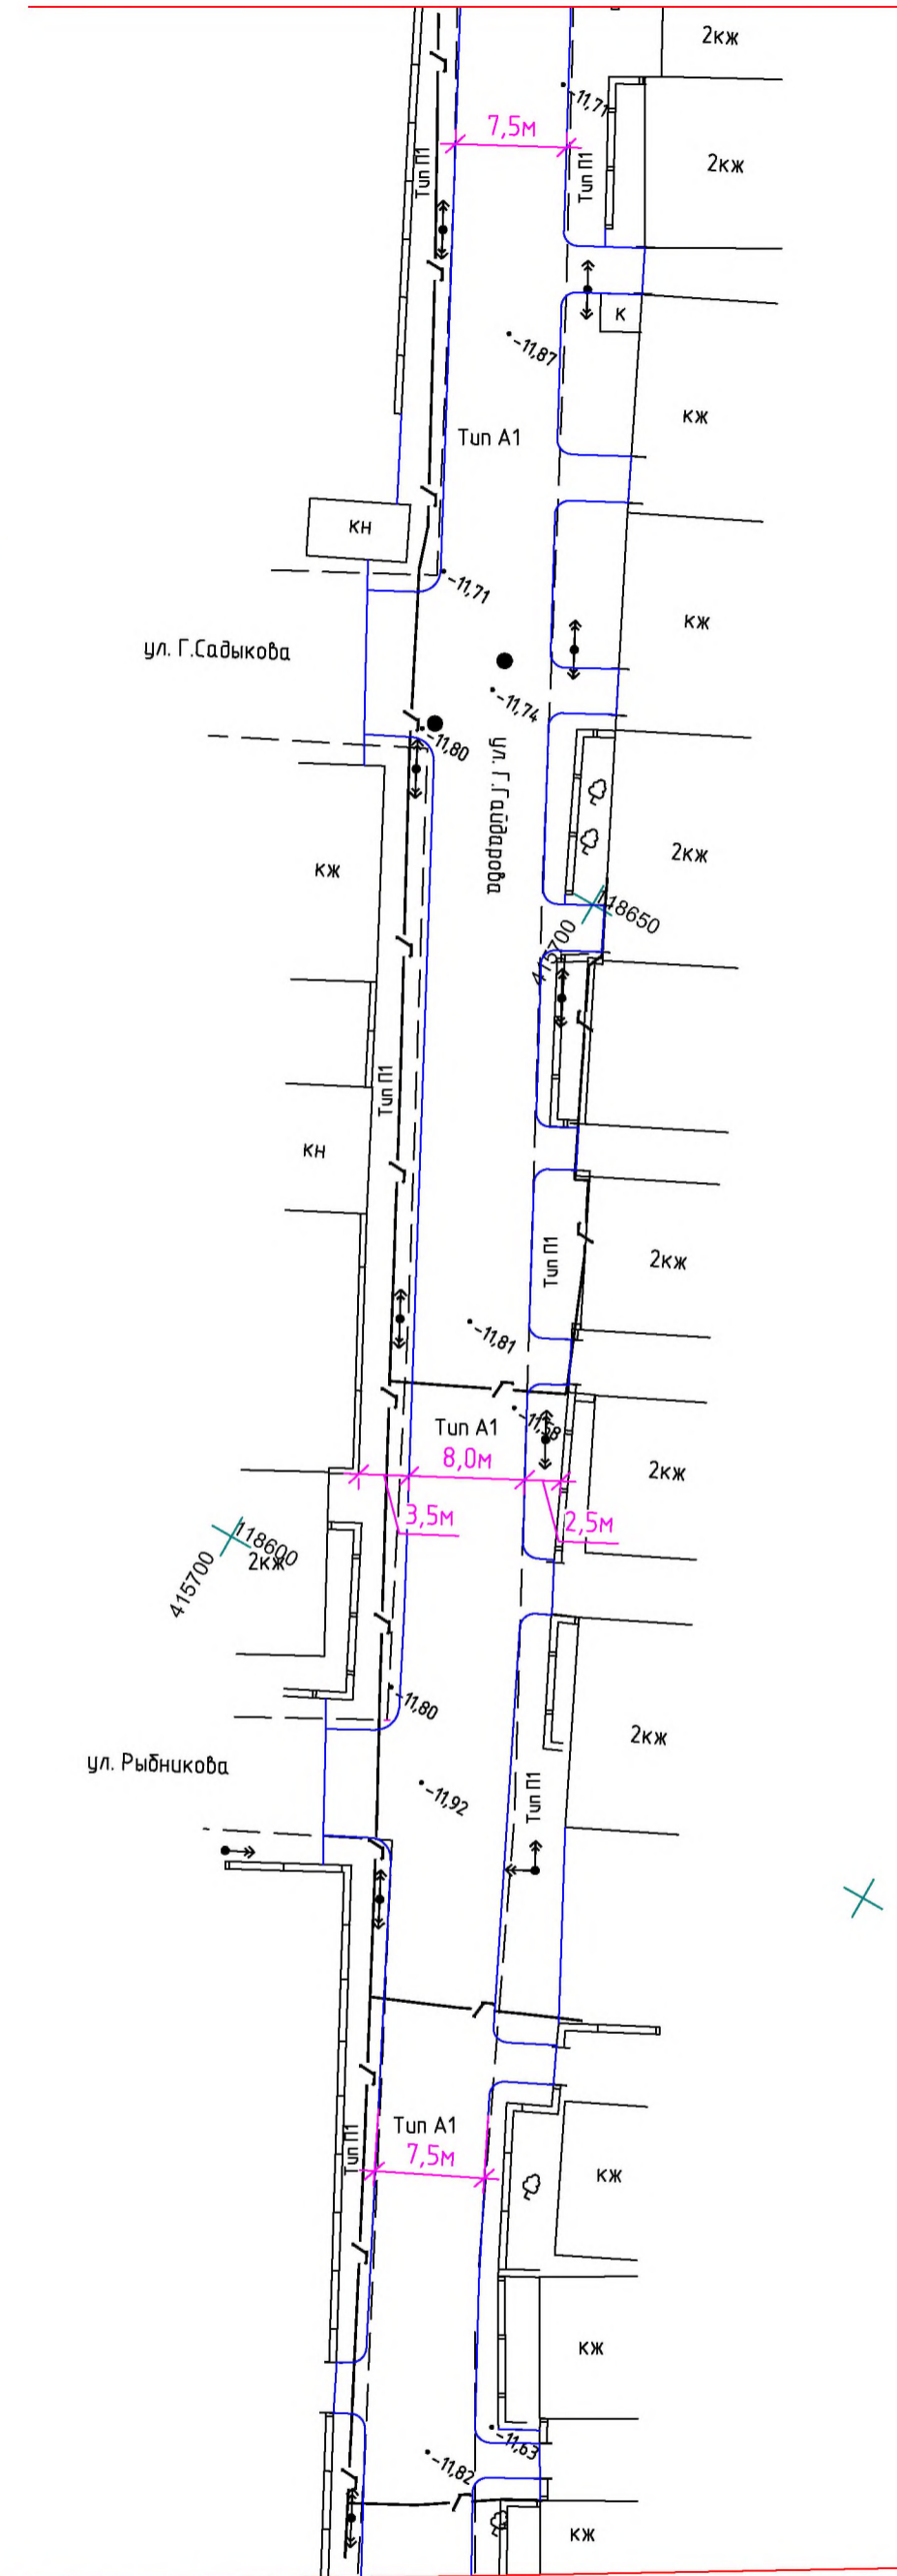


Линия совмещения с листом №1

Испол.	Дадашев			
Изм.	Лист	№ докум.	Подп.	Дата

Разбивочный план

Лист


2

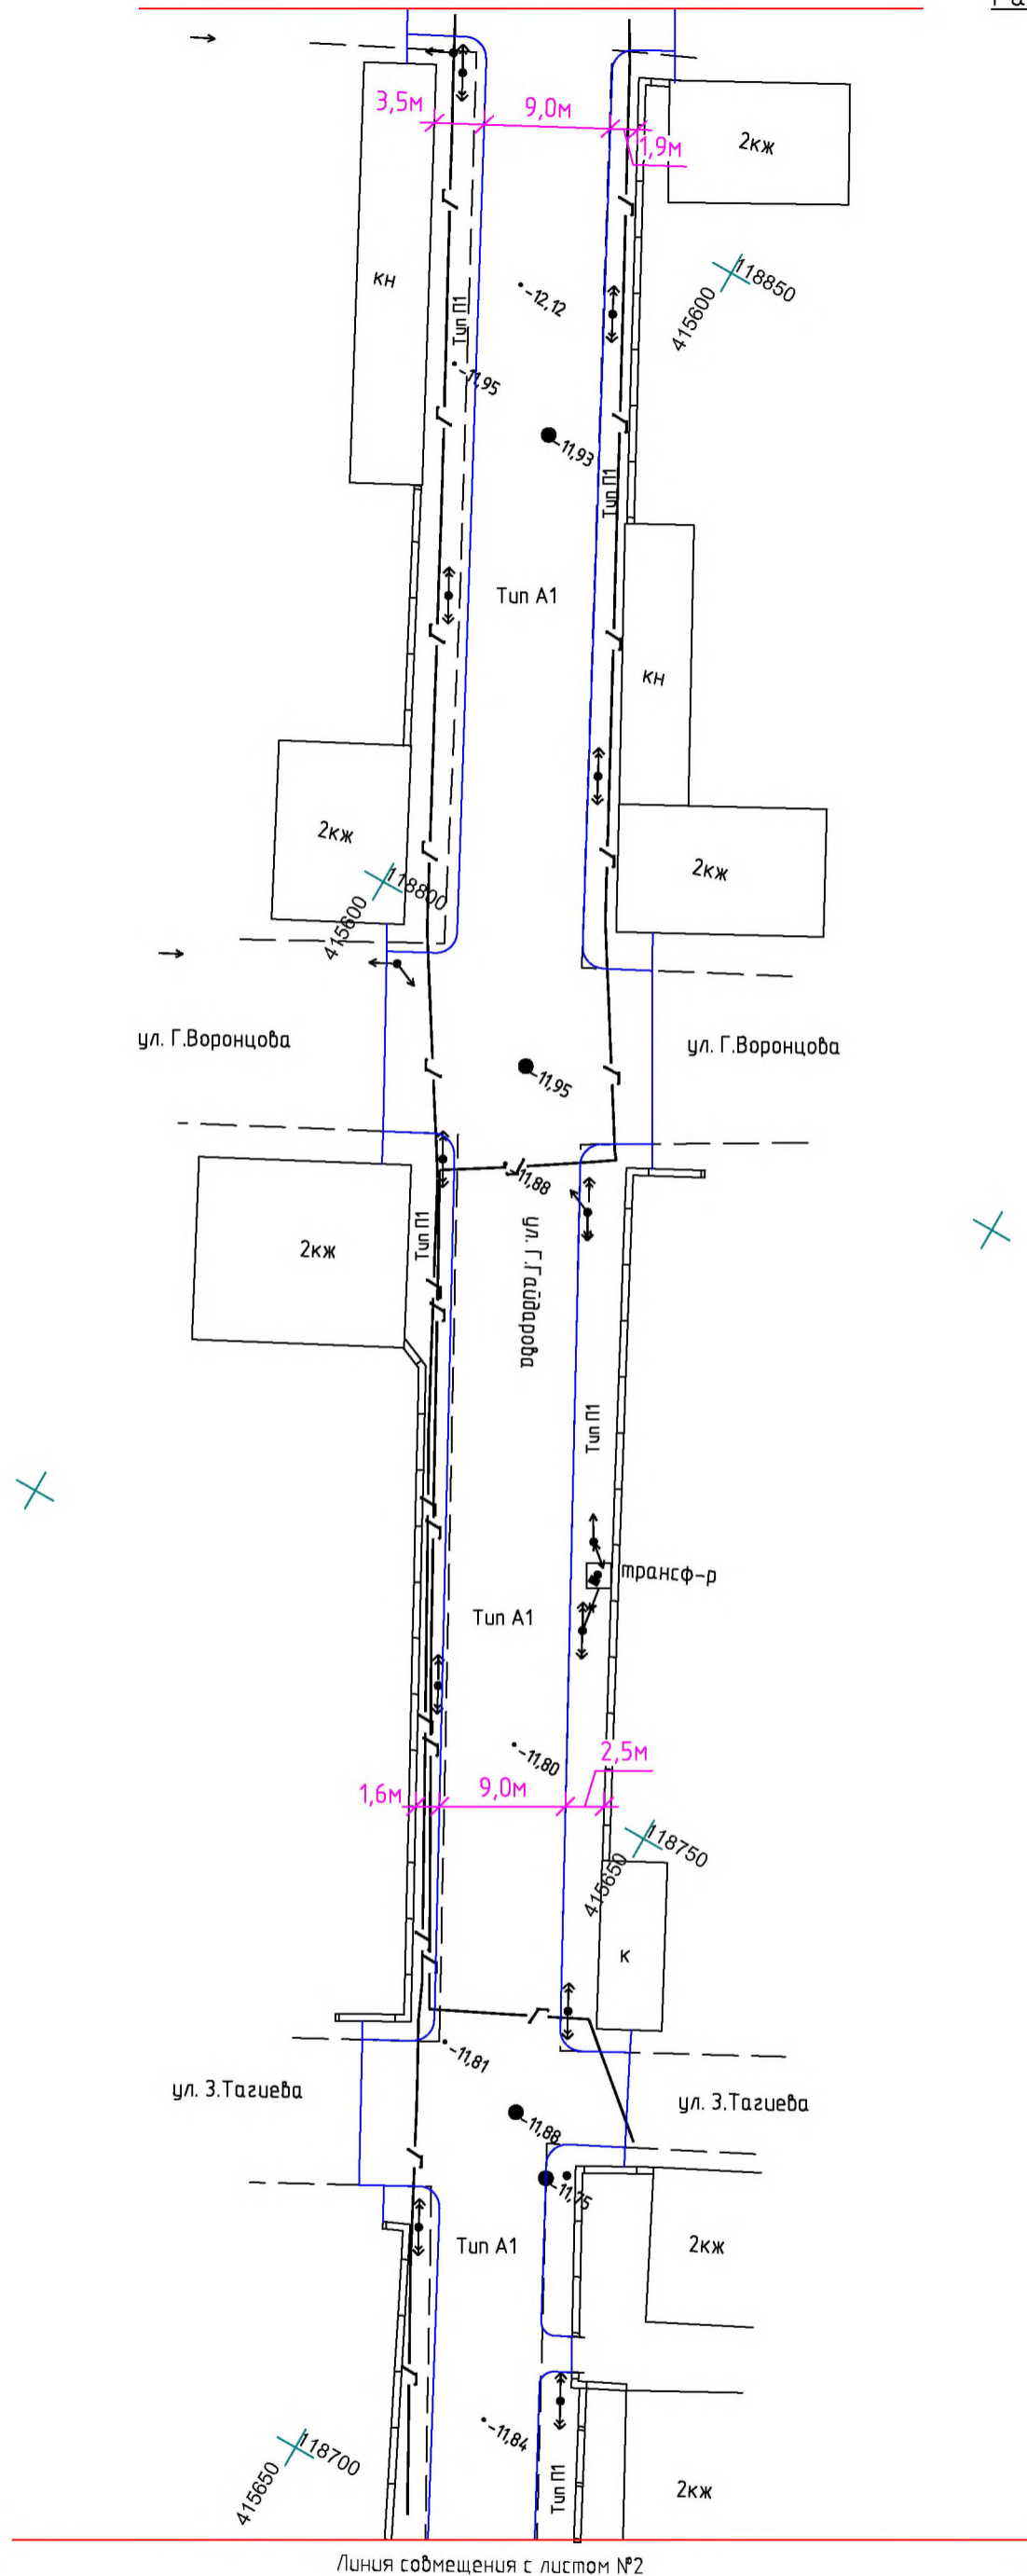

Испол.	Дадашев			
Изм.	Лист	№ докум.	Подп.	Дата

Линия совмещения с листом №5

Разбивочный план
М 1:500

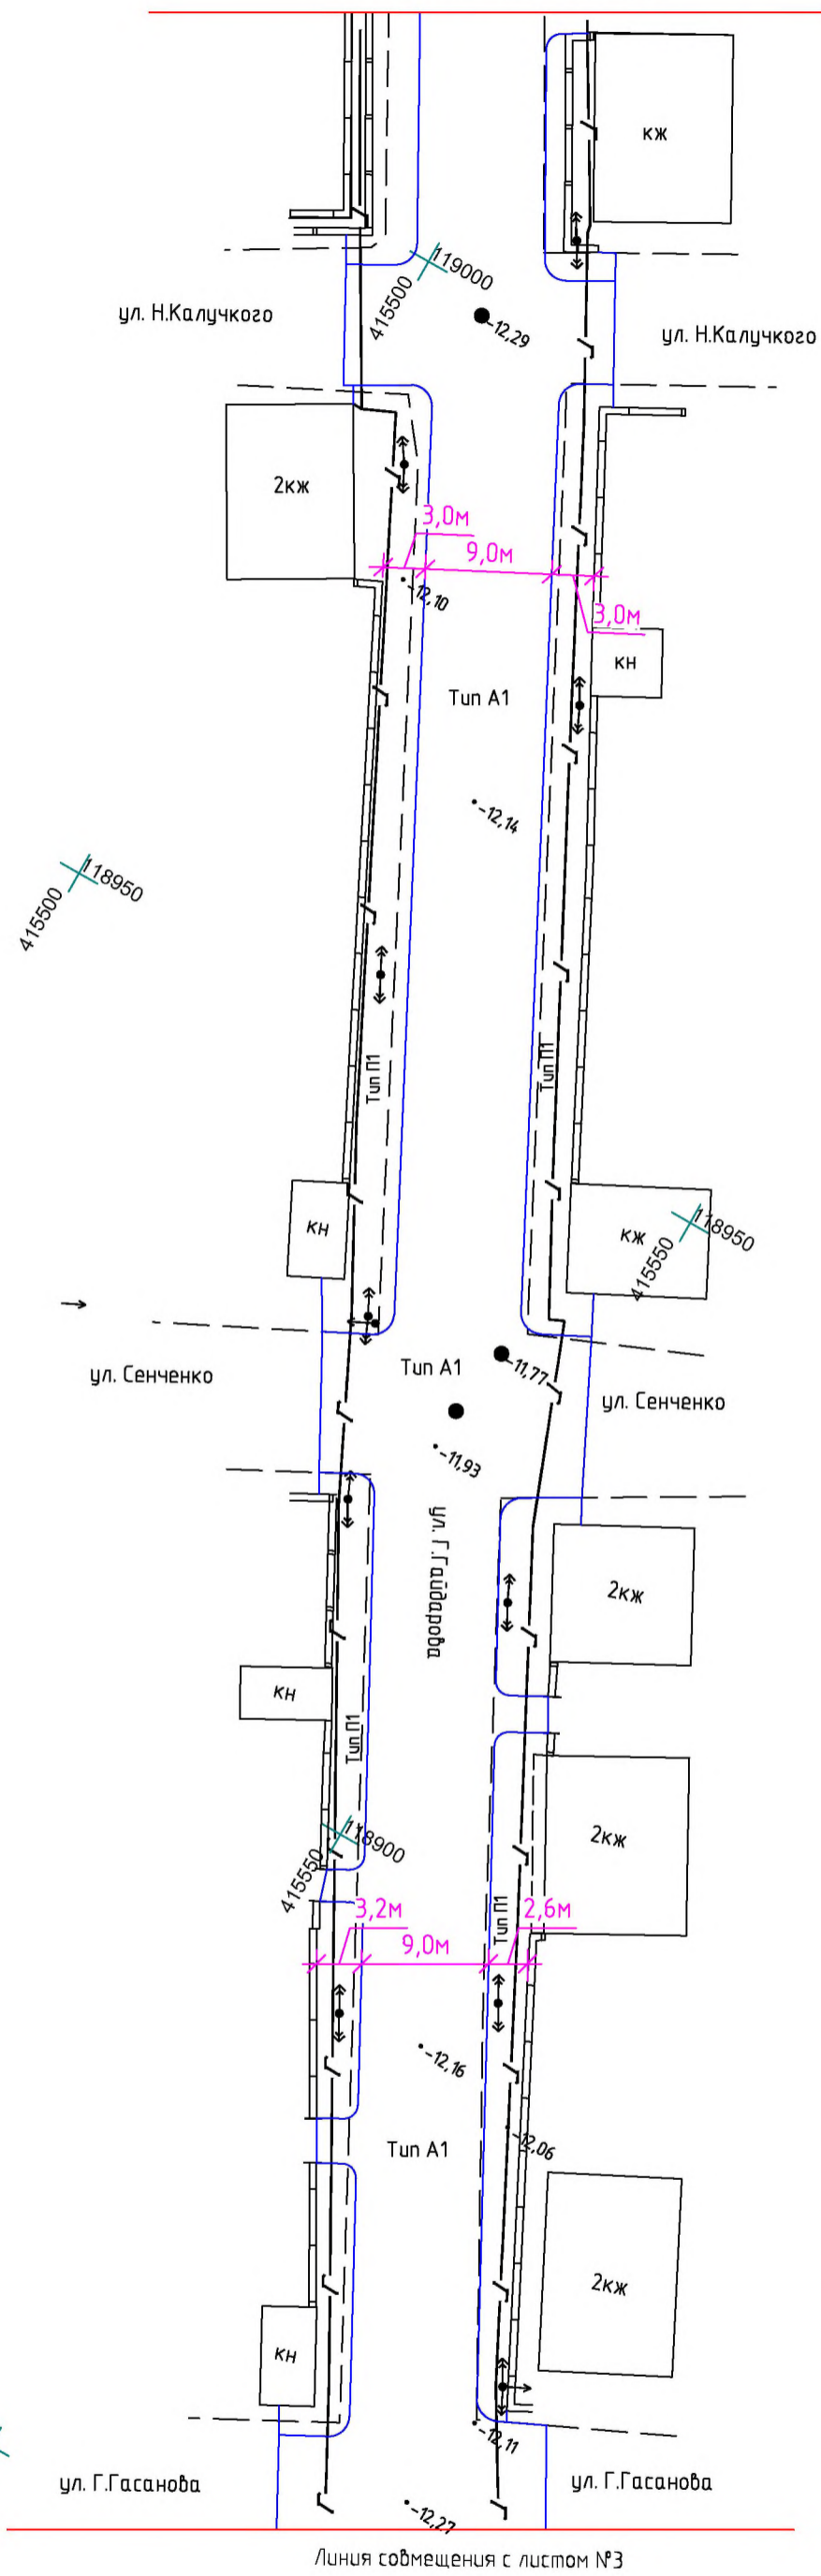

Испол.	Дадашев			
Изм.	Лист	№ докум.	Подп.	Дата

Разбивочный план


Лист

4

Формат

A3

Линия совмещения с листом №6

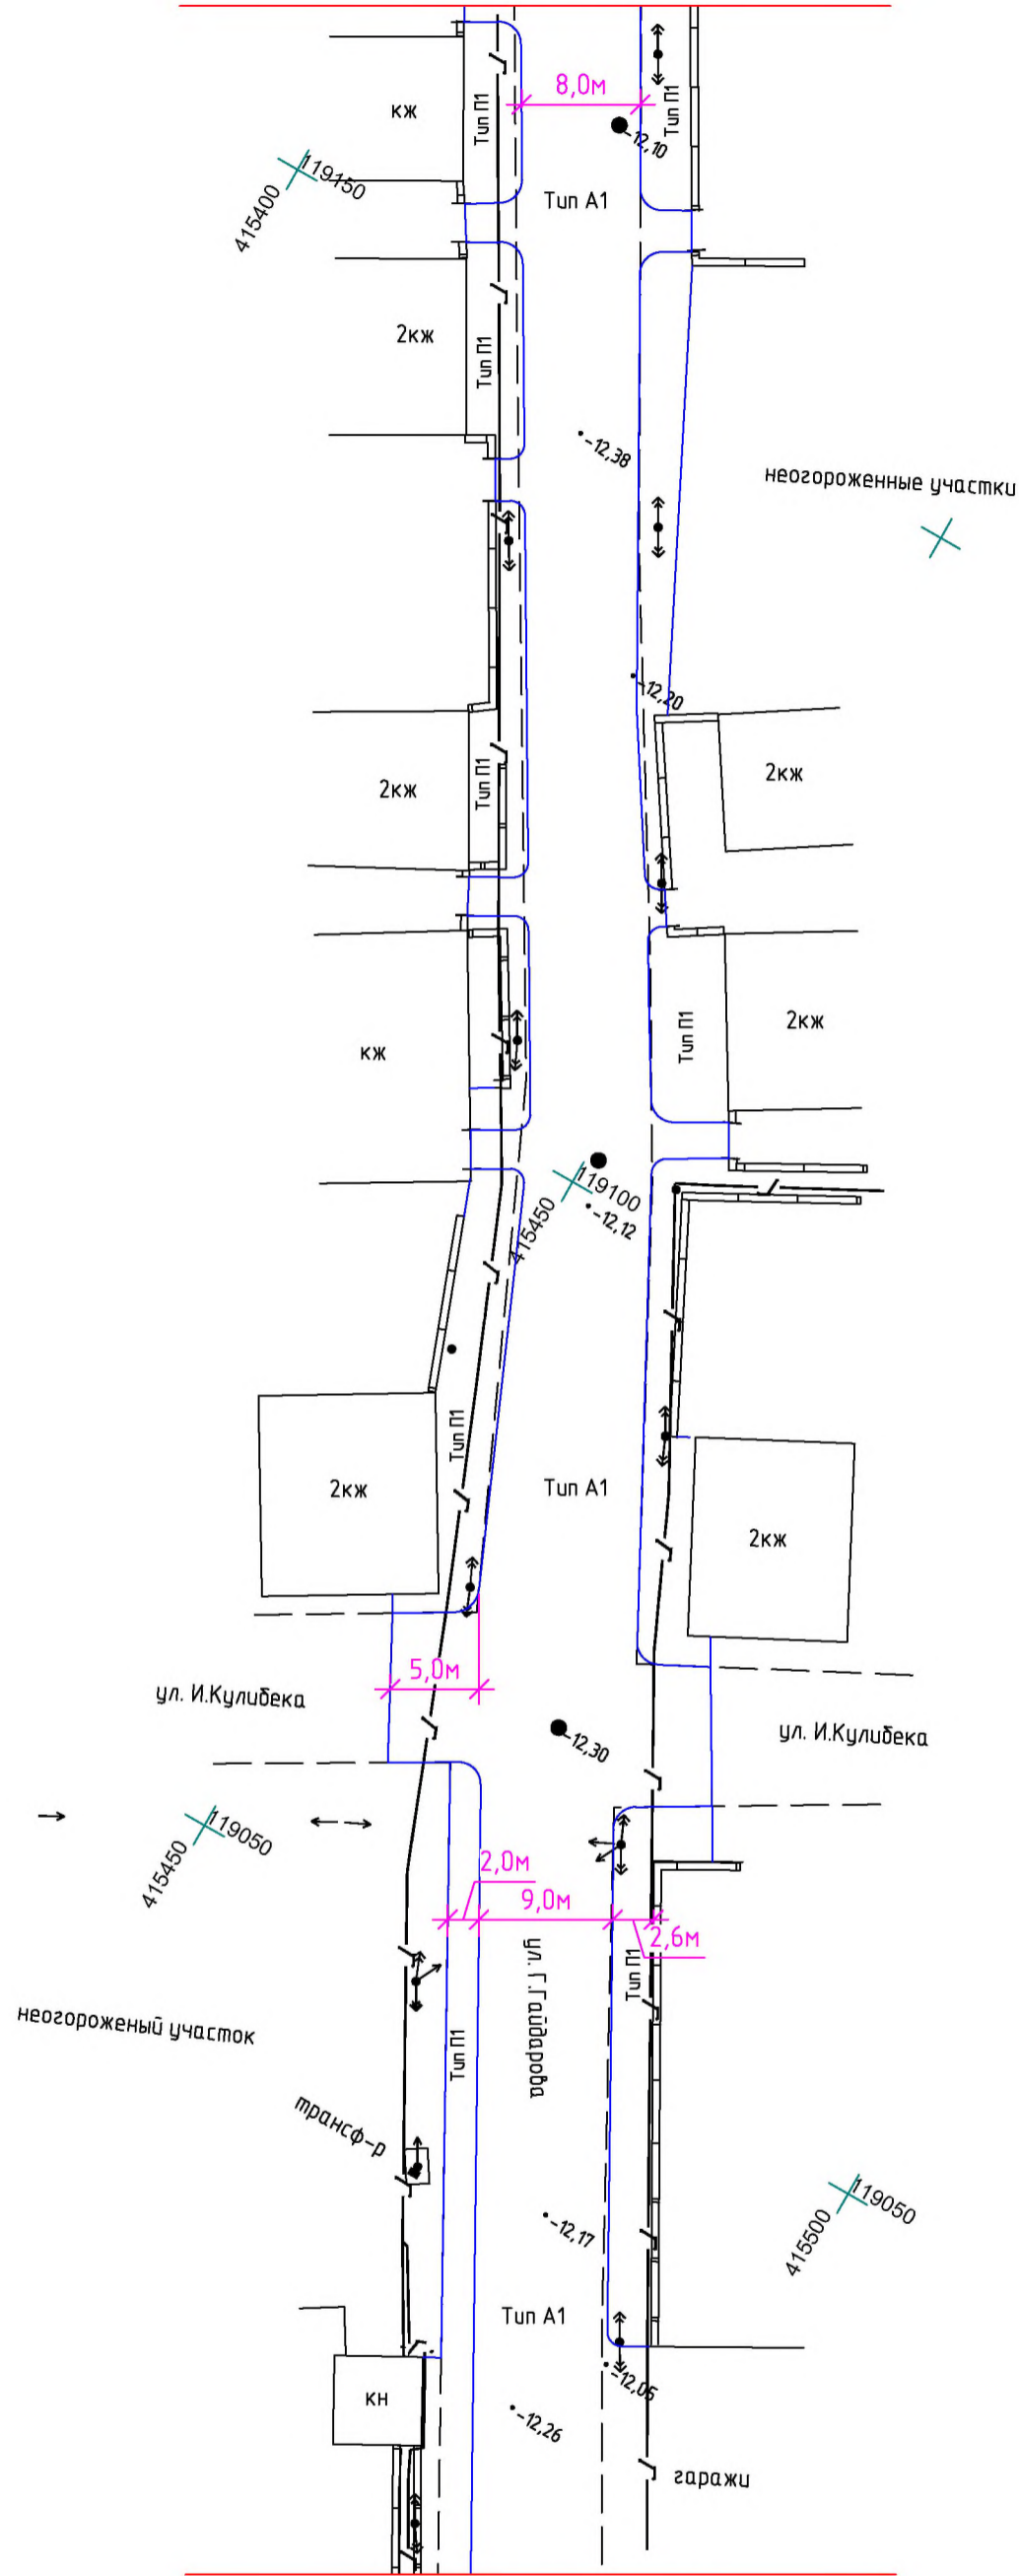

Линия совмещения с листом №4

Испол.	Дадашев			
Изм.	Лист	№ докум.	Подп.	Дата

Разбивочный план


Лист

5

Формат

A3

Разбивочный план
М 1:500

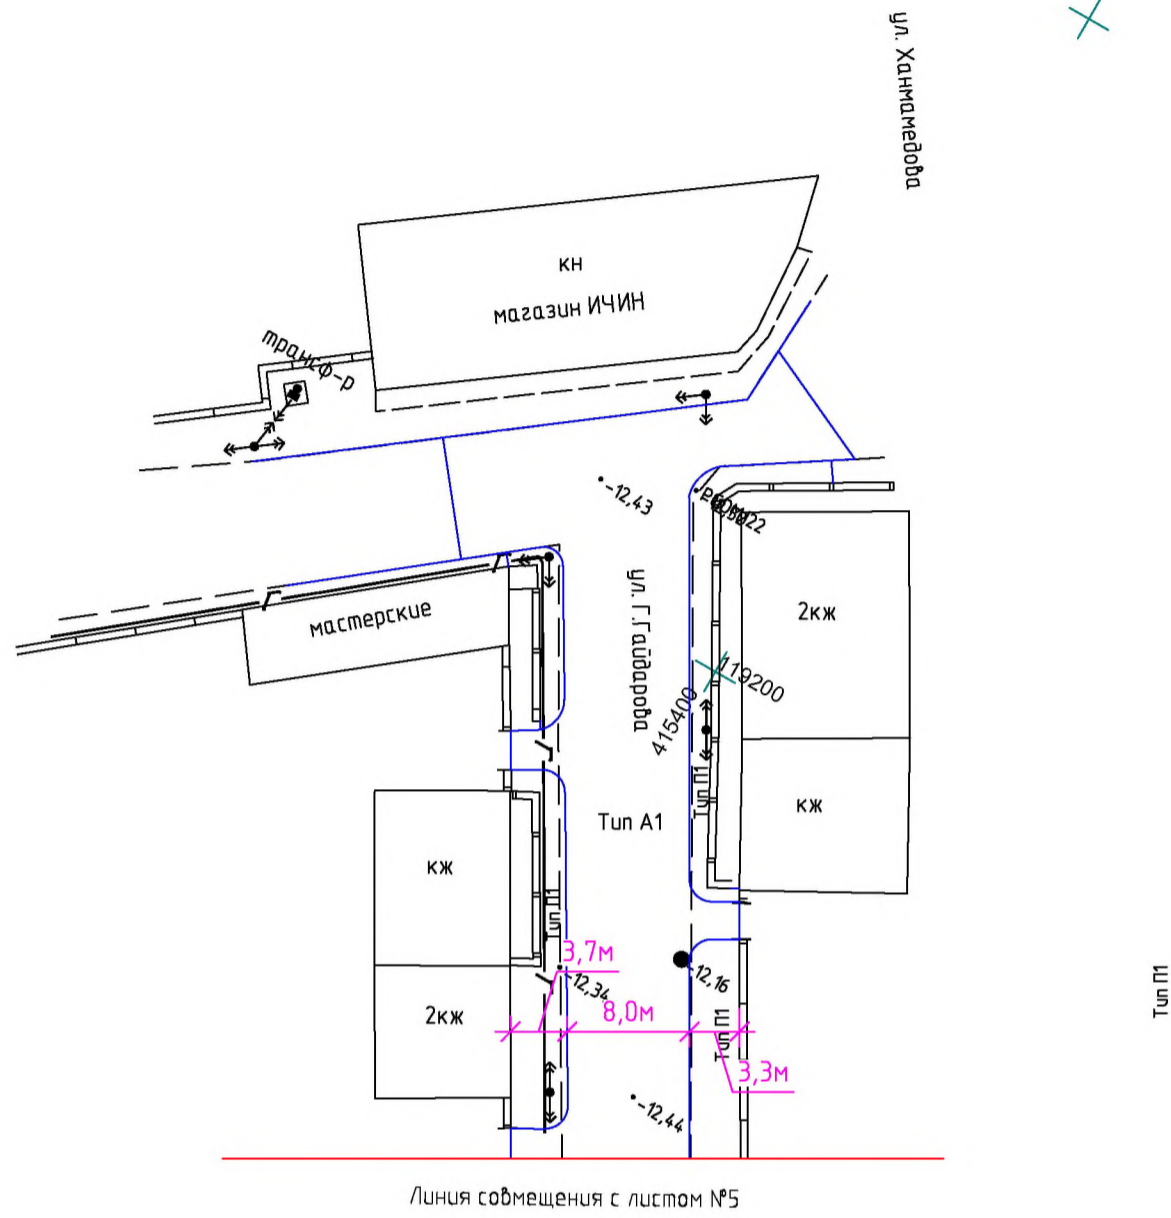

Испол.	Дадашев			
Изм.	Лист	№ докум.	Подп.	Дата

Разбивочный план

Лист

6

Формат

A3

Օձապի օւղ



Իսքոլ.	ԴաճաշեՒ			
Իզմ.	Լիստ	№ ծոքոլմ.	Սոճք.	Դաթա

Օձապի օւղ

Լիստ

1

Фрагмент благоустройства
(вариант-1)



Испол.	Дадашев			
Изм.	Лист	№ докум.	Подп.	Дата

Фрагмент благоустройства

Лист

2

Фрагмент благоустройства
(вариант-1)



Испол.	Дадашев			
Изм.	Лист	№ докум.	Подп.	Дата

Фрагмент благоустройства

Лист

3

Фрагмент благоустройств
(вариант-1)



Испол.	Дадашев			
Изм.	Лист	№ докум.	Подп.	Дата

Фрагмент благоустройства

Лист

4

Фрагмент благоустройств
(вариант-1)



Испол.	Дадашев			
Изм.	Лист	№ докум.	Подп.	Дата

Фрагмент благоустройства

Лист

5

Фрагмент благоустройства
(вариант-1)



Испол.	Дадашев			
Изм.	Лист	№ докум.	Подп.	Дата

Фрагмент благоустройства

Лист

6

Фрагмент благоустройств
(вариант-2)



	Испол.	Дадашев		
Изм.	Лист	№ докум.	Подп.	Дата

Фрагмент благоустройства

Лист

7